


תכנית מס' 610-0377291
 א.ת. ערד - התאמות סטטוטוריות למעבר מסילת ברזל והקמת מסוף מטענים

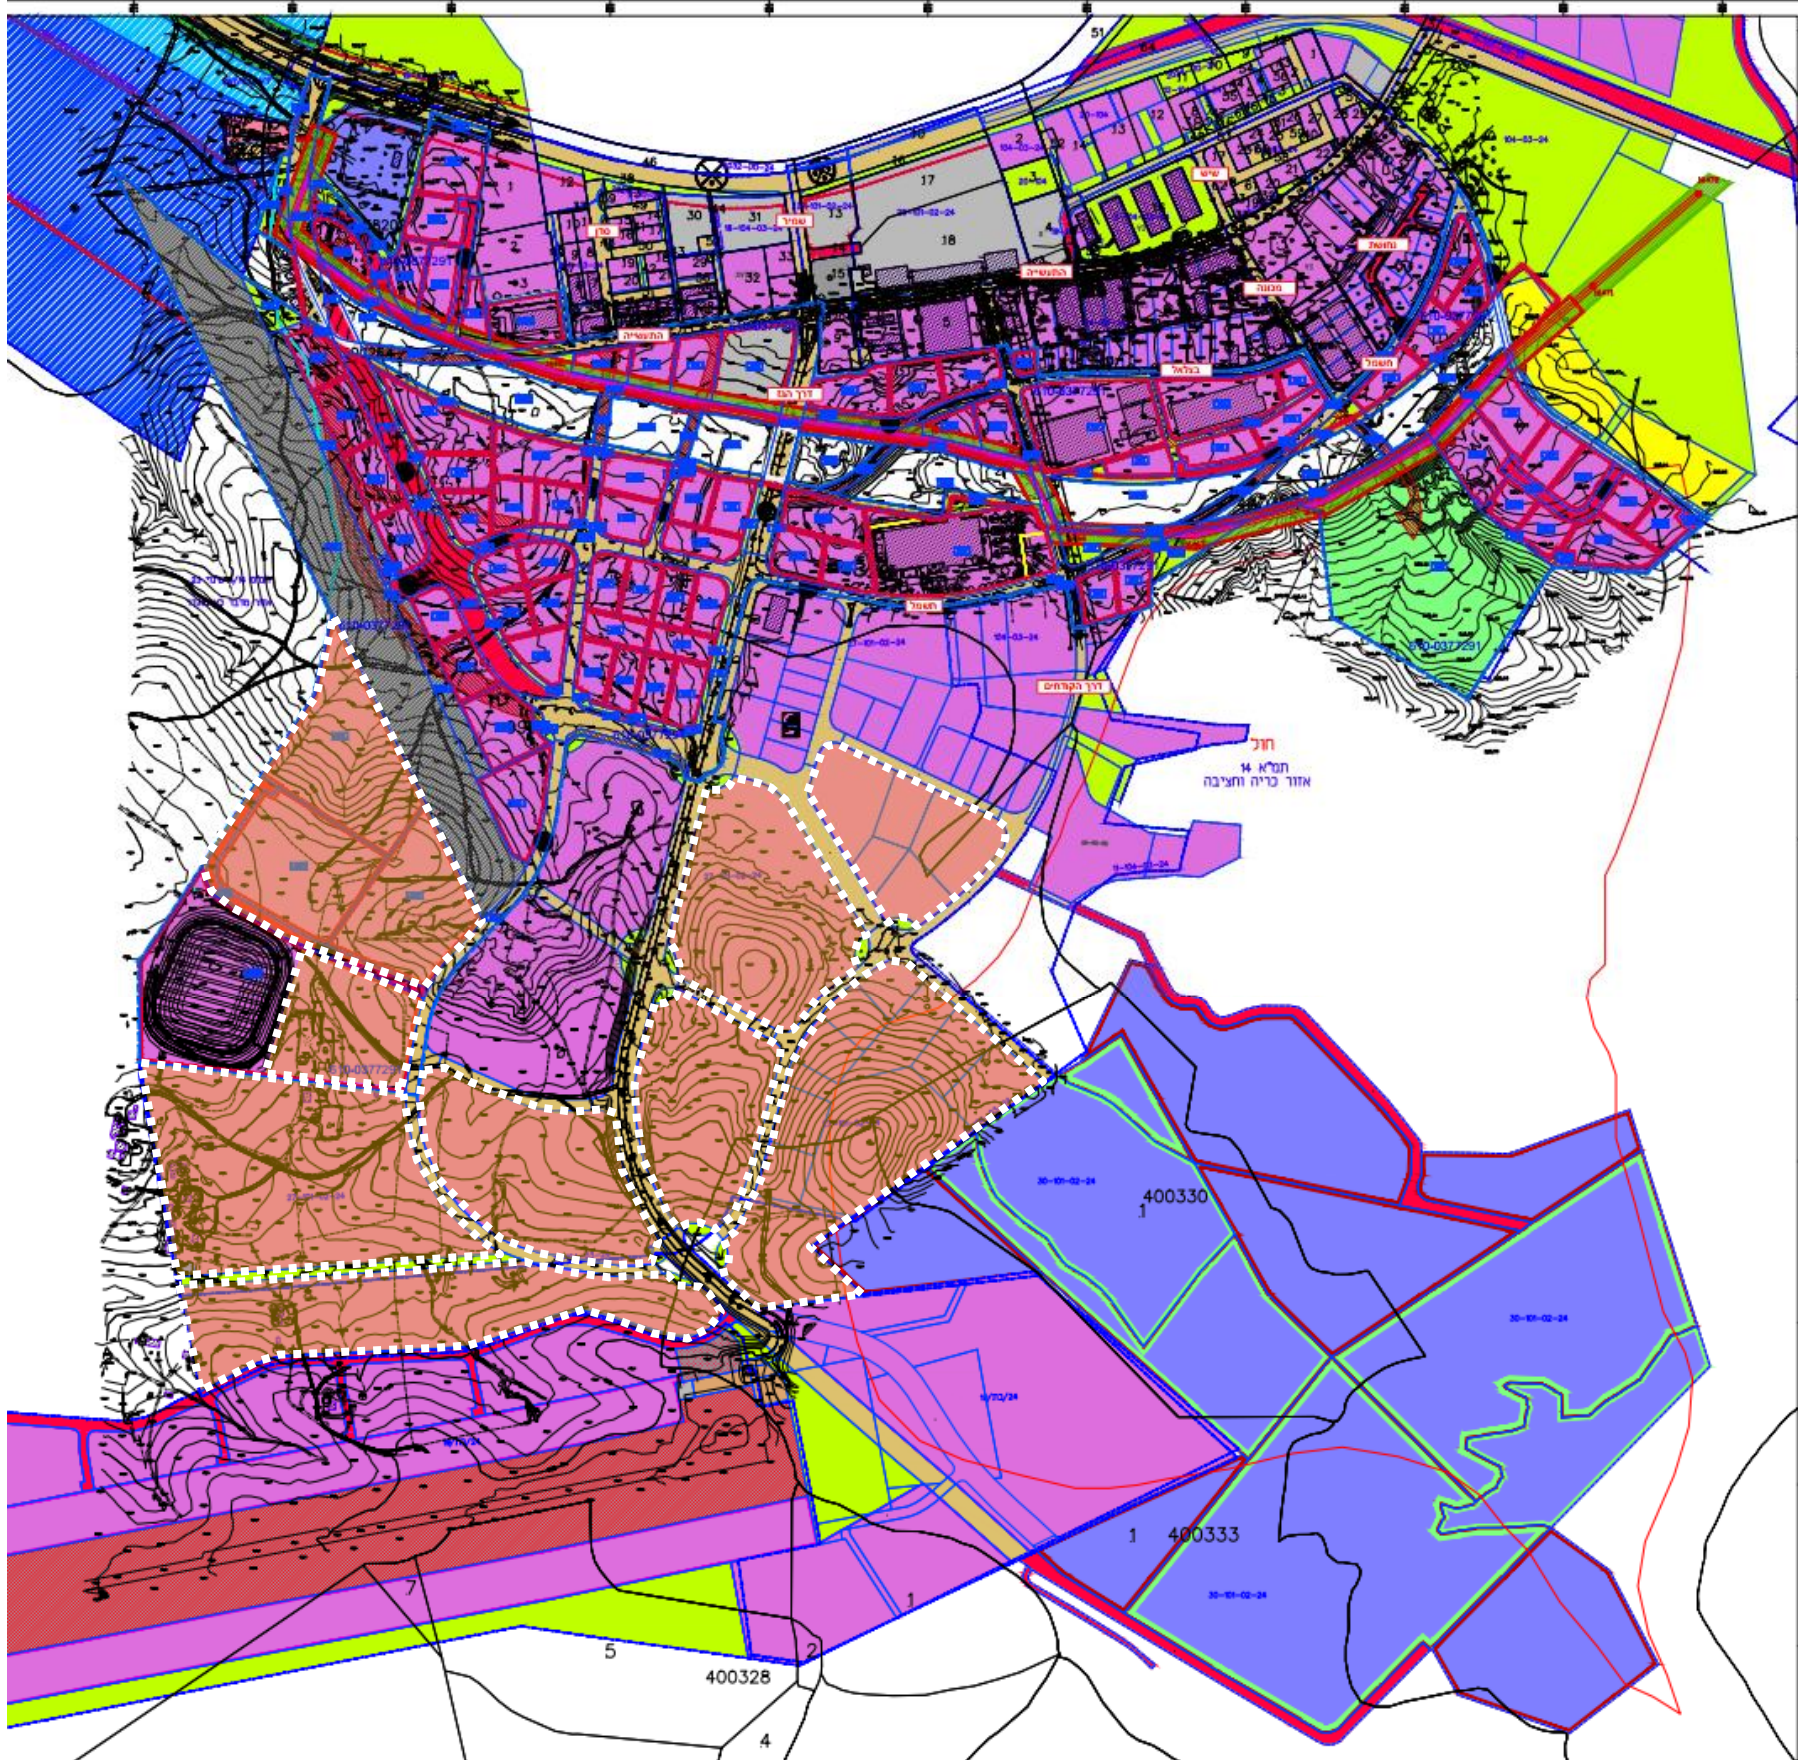

מקרא מצב מוצע

| | |
|--|--------------------------------|
| | גבול תכנית |
| | מסחר |
| | תעשה |
| | מתקנים הנדסיים |
| | שטחים פתוחים |
| | שטח ציבורי פתוח |
| | דרך מאושרת |
| | דרך מוצעת |
| | מסילת ברזל מוצעת |
| | גבול שטח שהתכנית אינה חלה עליו |
| | דרך משולבת |
| | דרך ו/או טיפול נופי |
| | גבול מגבלות בניה |
| | גבול מתחם תחת מיסוד |
| | דרך/מסילה לביטול |
| | הנחיות מיוחדות |
| | קו בניין |
| | קו חשמל מתח עליון |
| | קו מים 3' ומעלה |
| | רצועה לתכנון |
| | מספר תא שטח |
| | מסלול |
| | מסלול |
| | מסלול |

מקרא מצב מאושר

| | |
|--|-------------------------------|
| | גבול תכנית |
| | גבול תכנית מאושרת |
| | פרודדור תשתיות |
| | אזור כרייה וחציבה |
| | מספר מרקע |
| | מסחר |
| | תעשה |
| | מתקנים הנדסיים |
| | שטח ציבורי פתוח |
| | פרטי פתוח |
| | אזור שרותי דרך |
| | דרך מאושרת |
| | דרך מוצעת |
| | דרך משולבת |
| | שטח לתכנון בעתיד |
| | מסחר ותעשה |
| | אזור מדברי לא מוגדר |
| | אזור כרייה וחציבה |
| | אזור טיכונק אשפה |
| | אזור כרייה וחציבה תעשה ואחסנה |
| | אזור כרייה וחציבה טיכונק אשפה |
| | מסלול המראה ונחיתה |
| | מקורים עם הנחיות מיוחדות |
| | שטח ציבורי פתוח מיוחד |
| | מגבלות בניה ופיתוח |
| | מגבלות בניה ופיתוח ב' |
| | מסחר+מכלונאות |