קרצוף וריבוד כבישים ברחוב יהודה 83-49

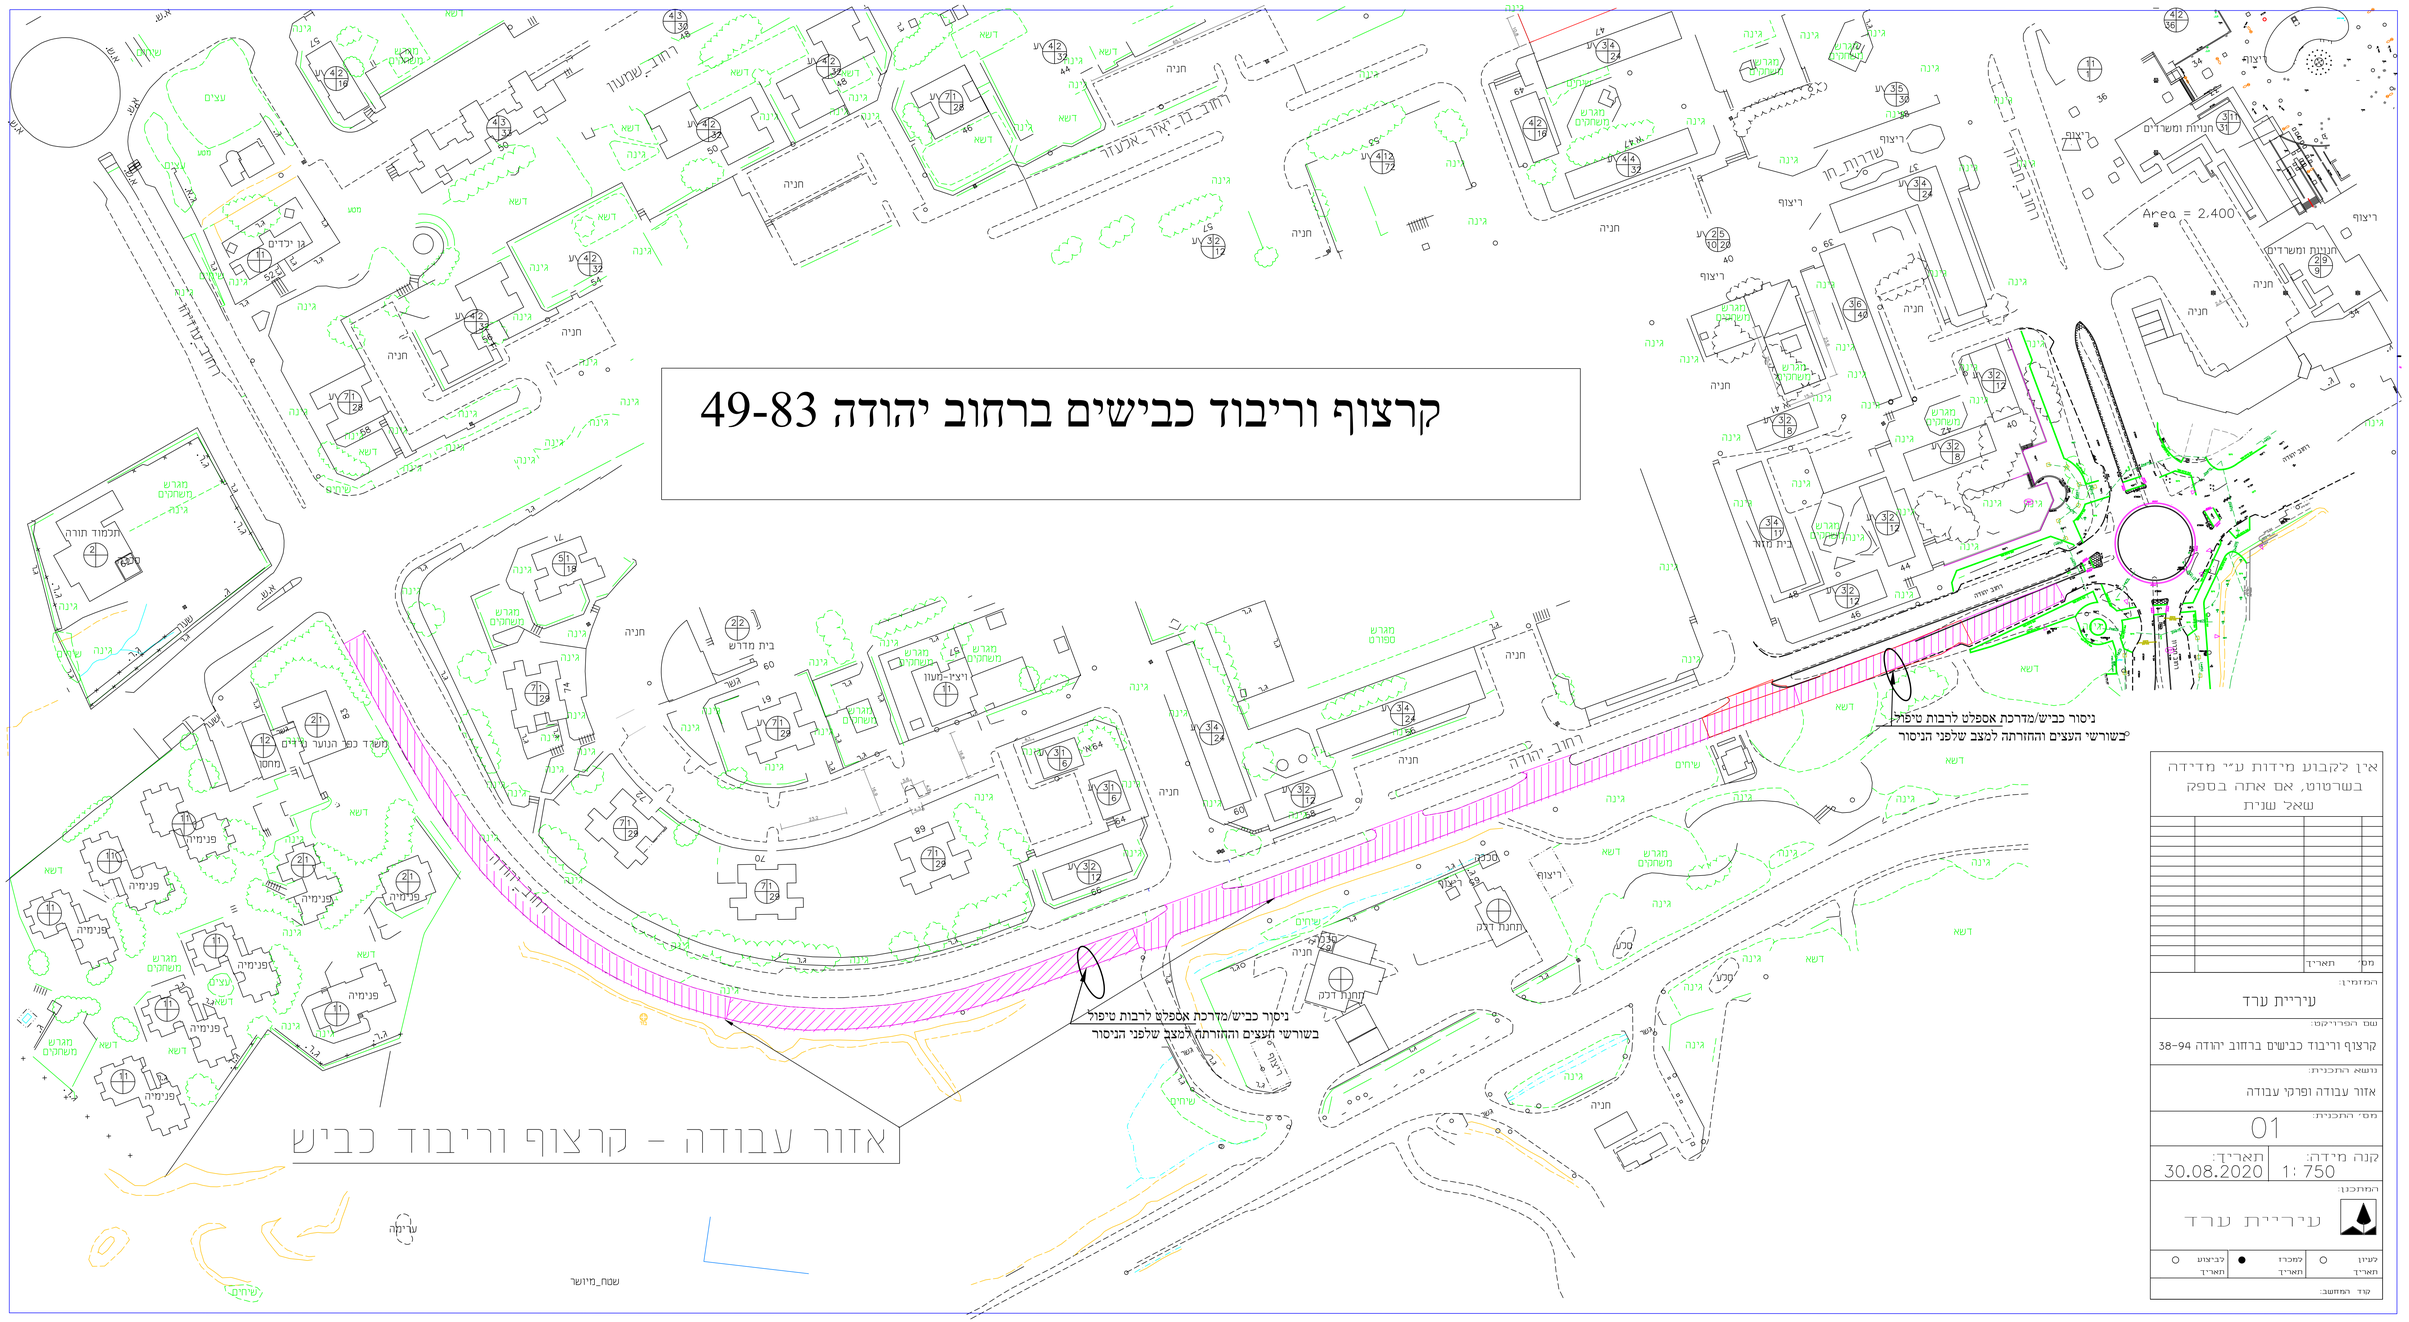

אין לקבוע מידות ע"י מדידה בשרטוט, אם אתה בספק שאל שנית

מס'	תאריך	

המזמין:
עיריית ערד

שם הפרויקט:
קרצוף וריבוד כבישים ברחוב יהודה 83-49

נושא התכנית:
אזור עבודה ופרקי עבודה

מס' התכנית:
01

קנה מידה:	תאריך:
1: 750	30.08.2020

המתכנן:
עיריית ערד

לעיון ○	למכרז ●	לביצוע ○
תאריך	תאריך	תאריך

קנד המחשב: